


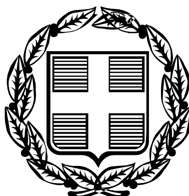

ΕΦΗΜΕΡΙΣ ΤΗΣ ΚΥΒΕΡΝΗΣΕΩΣ

ΤΗΣ ΕΛΛΗΝΙΚΗΣ ΔΗΜΟΚΡΑΤΙΑΣ

ΤΕΥΧΟΣ ΤΕΤΑΡΤΟ **Αρ. Φύλλου 1320**

5 Δεκεμβρίου 2005

ΠΕΡΙΕΧΟΜΕΝΑ

ΑΠΟΦΑΣΕΙΣ

ΑΠΟΦΑΣΕΙΣ

Αριθμ. οικ.7142 (1)

Επικύρωση καθορισμού οριογραμμών τμήματος του ρέματος «Αγγίστας - Πρώτης και Συμβάλλοντα Σωληναρούδη» ευρισκομένου στην περιοχή του Δ.Δ. Πρώτης του Δήμου Πρώτης Νομού Σερρών.

Ο ΓΕΝΙΚΟΣ ΓΡΑΜΜΑΤΕΑΣ ΠΕΡΙΦΕΡΕΙΑΣ
ΚΕΝΤΡΙΚΗΣ ΜΑΚΕΔΟΝΙΑΣ

Έχοντας υπόψη:

1. Τις διατάξεις του αρ. 90 του Κώδικα για την Κυβέρνηση και Κυβερνητικά όργανα που κυρώθηκε με το άρθρο πρώτο του π.δ. 63/05.

2. Τον ν. 1622/1986 «Τοπική αυτοδιοίκηση, Περιφερειακή ανάπτυξη και δημοκρατικός προγραμματισμός».

3. Τις διατάξεις του π.δ. 71/1993 «Καθορισμός αρμοδιοτήτων που διατηρούνται από τον Υπουργό και τις Περιφερειακές Αρχές ή όργανα διανομαρχιακού επιπέδου της Γ.Γ. Δημ. Έργων του ΥΠΕΧΩΔΕ.

4. Τις διατάξεις του ν. 2503/1997 «Διοίκηση, οργάνωση, στελέχωση της Περιφέρειας, ρύθμιση θεμάτων για την τοπική αυτοδιοίκηση και άλλες διατάξεις».

5. Την υπ' αριθμ. 5631/26.7.2000 απόφαση του Γενικού Γραμματέα Περιφέρειας Κεντρικής Μακεδονίας «Ορισμός εισηγητών και μεταβίβαση εξουσίας υπογραφής «Με εντολή Γενικού Γραμματέα» αποφάσεων, εγγράφων και άλλων πράξεων στον Γενικό Διευθυντή, στους Προϊσταμένους Διευθύνσεων κ.λ.π.».

6. Τις διατάξεις του άρθρου 6 του ν. 880/1979, όπως τροποποιήθηκε με το άρθρο 5 του ν. 3010/2002 (ΦΕΚ 91/τ.Α΄/25.4.2002).

7. Το υπ' αριθμ. 1873/8.7.2005 έγγραφο της Δ/νσης Τεχνικών Υπηρεσιών Ν.Α. Σερρών, με το οποίο μας διαβίβασε προς επικύρωση τον φάκελο της υπόψη οριοθέτησης.

8. Την υπ' αριθμ. 108/2005 Απόφαση Δημοτικού Συμβουλίου Δήμου Πρώτης Ν. Σερρών που είναι υπέρ της υπόψη οριοθέτησης.

9. Την υπ' αριθμ. 1839/8.7.2005 απόφαση της Δ/νσης Τεχνικών Υπηρεσιών Ν Α. Σερρών για τον καθορισμό οριογραμμών τμήματος του ρέματος στην περιοχή του θέματος, καθώς και το αντίστοιχο τοπογραφικό διάγραμμα, υπό κλίμακα 1:500 (σε ένα φύλλο) επί του οποίου καθορίσθηκαν με κόκκινη γραμμή από την παραπάνω υπηρεσία οι οριογραμμές του ρέματος.

Και επειδή:

1. Ο καθορισμός των υπόψη οριογραμμών έγινε από την Δ/νση Τεχνικών Υπηρεσιών Ν.Α. Σερρών σύμφωνα με τα προβλεπόμενα από τον ισχύοντα νόμο επί θεωρημένης Οριζοντιογραφίας 1:500.

2. Ο φάκελος της υπόψη οριοθέτησης είναι πλήρης, περιλαμβάνει δε εκτός των στις παραγράφου 8 και 9 της παραπάνω ενότητας αναφερομένων και Τεχνική Έκθεση της Οριοθέτησης ρέματος, που συντάχθηκε από μελετητική ομάδα.

3. Η παραπάνω Έκθεση ελέγχθηκε και θεωρήθηκε από την Δ/νση Τεχνικών Υπηρεσιών Ν.Α. Σερρών, αποφασίζουμε:

1. Την Επικύρωση του καθορισμού οριογραμμών τμήματος του ρέματος «Αγγίστας-Πρώτης και συμβάλλοντα Σωληναρούδη» που βρίσκεται στην περιοχή Δ.Δ. Πρώτης του Δήμου Πρώτης Νομού Σερρών, όπως καθορίσθηκε με την αριθμό 1839/8.7.2005 απόφαση της Δ/νσης Τεχνικών Υπηρεσιών Ν.Α. Σερρών και εμφανίζονται με κόκκινη γραμμή σε τοπογραφικό διάγραμμα υπό κλίμακα 1:500 (ένα φύλλο).

Η απόφαση αυτή να δημοσιευθεί στην Εφημερίδα της Κυβερνήσεως, μαζί με το αντίστοιχο Τοπογραφικό διάγραμμα σε σμίκρυνση.

Θεσσαλονίκη, 7 Νοεμβρίου 2005

Ο Γενικός Γραμματέας Περιφέρειας
ΓΕΩΡΓΙΟΣ ΤΣΙΟΤΡΑΣ

ΕΘΝΙΚΟ ΤΥΠΟΓΡΑΦΕΙΟ
Για τεχνικούς λόγους στο σχεδιάγραμμα έγινε σμίκρυνση κατά ποσοστό 55 %

ΕΡΓΟΔΟΤΗΣ	ΔΗΜΟΣ ΠΡΩΤΗΣ
ΕΡΓΟ	ΑΠΟΤΥΠΩΣΗ ΧΕΙΜΑΡΡΟΥ
ΘΕΣΗ	ΠΡΩΤΗ ΣΕΡΡΩΝ
ΜΕΛΕΤΗΤΕΣ	ΠΕΧΛΙΒΑΝΙΔΗΣ Β. - ΖΑΠΑΝΤΕΣ Δ. ΑΓΡ. ΤΟΠΟΓΡΑΦΟΙ ΜΗΧΑΝΙΚΟΙ
ΑΡ. ΣΧΕΔΙΟΥ	ΘΕΜΑ ΣΧΕΔΙΟΥ: ΟΡΙΖΟΝΤΙΟΓΡΑΦΙΑ - ΥΨΟΜΕΤΡΙΑ
ΚΛΙΜΑΚΑ 1: 500	ΟΚΤΩΒΡΙΟΣ 2004
ΥΠΟΓΡΑΦΗ-ΣΦΡΑΓΙΔΑ	ΘΕΩΡΗΣΗ

ΥΠΟΜΝΗΜΑ
- ΓΡΑΜΜΗ ΠΛΥΜΜΥΡΑΣ
- ΟΡΙΟΘΕΤΗΣΗ ΧΕΙΜΑΡΡΟΥ
- ΑΡΧΙΚΟ ΔΙΑΝΟΜΗΣ 1957
- ΟΡΙΟ ΧΕΙΜΑΡΡΟΥ Α.Δ. 1957
- ΑΞΟΝΑΣ ΧΕΙΜΑΡΡΟΥ
- ΔΙΕΥΘΕΤΗΣΗ

ΑΠΟΣΠΑΣΜΑ Φ.Χ. 1:50000 ΓΥΣ

ΚΟΙΤΗ ΧΕΙΜΑΡΡΟΥ

ΑΓΡΟΤΙΚΟΣ ΟΔΟΣ

ΟΡΙΟ ΧΕΙΜΑΡΡΟΥ Α.Δ.

266 287 288 340 80 338 339 329 328 327 326 332 336 335 334 337

Ε.Γ.Σ.Α. '87 (ΕΛΛΗΝΙΚΟ ΓΕΩΔΑΙΤΙΚΟ ΣΥΣΤΗΜΑ ΑΝΑΦΟΡΑΣ)

Αριθμ.6748 (2)

Επικύρωση καθορισμού οριογραμμών 2 ρεμάτων στο Δ.Δ. Πολυττέτρου, Δήμου Ευρωπού.

Ο ΓΕΝΙΚΟΣ ΓΡΑΜΜΑΤΕΑΣ ΠΕΡΙΦΕΡΕΙΑΣ
ΚΕΝΤΡΙΚΗΣ ΜΑΚΕΔΟΝΙΑΣ

Έχοντας υπόψη:

1. Τα 8054 οικ./19.10.2005 και Τ 8055 οικ/19.10.2005 έγγραφα της Ν.Α Κιλκίς - Δ/νσης τεχνικών Υπηρεσιών.

2. Την υπ' αριθμ. 55/2003 απόφαση του Δημοτικού Συμβουλίου Ευρωπού.

3. Τις διατάξεις του αρθρ. 6 του ν. 880/1979, όπως τροποποιήθηκε με το αρθρ. 5 του ν. 3010/2002.

4. Τις υπ' αριθμ. Τ 2869/24.4.2003 και Τ 3304/13.5.2003 αποφάσεις της Δ/νσης Τεχν. Υπηρεσιών/Ν.Α. Κιλκίς με τις οποίες εγκρίθηκαν οι οριογραμμές των 2 ρεμάτων και τα συνημμένα τοπογραφικά διαγράμματα.

5. Τις δ/ξεις του ν. 2503/1997 «Διοίκηση, οργάνωση, στελέχωση της Περιφέρειας, ρύθμιση θεμάτων για την τοπική αυτοδιοίκηση και άλλες δ/ξεις».

Επειδή

Ο καθορισμός των υπόψη οριογραμμών έγινε σύμφωνα με τα προβλεπόμενα από το νόμο, αποφασίζουμε:

1. Την επικύρωση των Τ 2869/24.4.2003 και Τ3304/13.5.2003 αποφάσεων της Δ/νσης Τεχνικών Υπηρεσιών Ν. Α. Κιλκίς, με τίς οποίες καθορίζονται οι οριογραμμές του ΔΔ Πολυπέτρου του Δήμου Ευρωπού, στις 2 θέσεις όπου προβλέπεται η κατασκευή 2 λιμνοδεξαμενών, όπως σημειώνεται με κόκκινο χρώμα στα συνημμένα στις αποφάσεις αυτές τοπογραφικά διαγράμματα.

Η απόφαση αυτή να δημοσιευθεί στην Εφημερίδα της Κυβερνήσεως, μαζί με τα 2 τοπογραφικά διαγράμματα.

Θεσσαλονίκη, 9 Νοεμβρίου 2005

Ο Γενικός Γραμματέας Περιφέρειας
ΓΕΩΡΓΙΟΣ ΤΣΙΟΤΡΑΣ

ΕΛΛΗΝΙΚΗ ΔΗΜΟΚΡΑΤΙΑ
ΠΕΡΙΦΕΡΕΙΑ ΚΕΝΤΡΙΚΗΣ ΜΑΚΕΔΟΝΙΑΣ
ΓΕΝΙΚΗ ΔΙΕΥΘΥΝΣΗ ΠΕΡΙΦΕΡΕΙΑΣ
ΔΙΕΥΘΥΝΣΗ ΔΗΜΟΣΙΩΝ ΕΡΓΩΝ
ΤΜΗΜΑ ΥΔΡ. ΕΡΓΩΝ
Ο καθορισμός των οριογραμμών
σύμφωνα με την 6748/2-11-05
Απόφαση Γεν. Γραμμ. Π.Κ.Μ.

ΕΘΝΙΚΟ ΤΥΠΟΓΡΑΦΕΙΟ
Για τεχνικούς λόγους στο σχεδιάγραμμα
έγινε σμίκρυνση κατά ποσοστό 78 %

ΕΛΛΗΝΙΚΗ ΔΗΜΟΚΡΑΤΙΑ
ΠΕΡΙΦΕΡΕΙΑ ΚΕΝΤΡΙΚΗΣ ΜΑΚΕΔΟΝΙΑΣ
ΓΕΝΙΚΗ ΔΙΕΥΘΥΝΣΗ ΠΕΡΙΦΕΡΕΙΑΣ
ΔΙΕΥΘΥΝΣΗ ΔΗΜΟΣΙΩΝ ΕΡΓΩΝ
ΤΜΗΜΑ ΥΔΡ. ΕΡΓΩΝ
Από υδρολογική - υδραυλική άποψη
ανταποκρίνεται στις απαιτήσεις του
Ν. 800/78 όπως τροπ. με το Ν. 3010/02
Θεσσαλονίκη, 7-10-05
Ο Προϊστάμενος Δ.Δ.Ε.
ΝΙΚΟΛΑΟΣ ΣΦΑΚΙΑΝΑΚΗΣ
Μηχ. Μ/Β
Ο Προϊστάμενος Τμ. Υδρ. Έργων
ΓΕΩΡΓΙΟΣ ΙΩΑΝΝΙΔΗΣ
Πολ. Μηχ. ΠΕ1 με Α' β

ΣΗΜΕΙΑ ΡΟΗΣ ΣΥΝΤΕΤΑΓΜΕΝΩΝ 40° 45' - 1° 15'

Σημεία όχθεων	Γεωγραφικό μήκος	Γεωγραφικό Πλάτος	Υψόμετρο
B_1	x = 3203,06	ψ = 13.997,13	97,85
B_2	x = 3209,34	ψ = 13.991,29	97,45
B_3	x = 3221,36	ψ = 13.973,32	97,10
B_4	x = 3229,74	ψ = 13.968,22	97,05
B_5	x = 3239,39	ψ = 13.966,22	94,02
B_6	x = 3251,10	ψ = 13.955,39	96,63
B_7	x = 3261,46	ψ = 13.942,83	96,40
B_8	x = 3285,31	ψ = 13.928,64	96,10
B_9	x = 3291,67	ψ = 13.923,71	96,15
B_{10}	x = 3305,93	ψ = 13.918,91	96,00
B_{11}	x = 3328,08	ψ = 13.906,53	95,90
B_{12}	x = 3332,09	ψ = 13.902,58	95,85
B_{13}	x = 3317,27	ψ = 13.815,91	96,10
B_{14}	x = 3308,14	ψ = 13.821,60	96,25
B_{15}	x = 3280,87	ψ = 13.842,22	96,05
B_{16}	x = 3244,64	ψ = 13.829,08	97,45
B_{17}	x = 3258,70	ψ = 13.829,15	95,25
B_{18}	x = 3225,64	ψ = 13.836,01	96,33
B_{19}	x = 3192,10	ψ = 13.864,83	96,22
B_{20}	x = 3186,23	ψ = 13.880,93	96,15
B_{21}	x = 318,99	ψ = 13.894,35	96,10
B_{22}	x = 3173,62	ψ = 13.901,13	96,45
B_{23}	x = 3156,81	ψ = 13.917,36	96,10
B_{24}	x = 3145,89	ψ = 13.923,78	96,00

ΝΟΜΑΡΧΙΑΚΗ ΑΥΤΟΔΙΟΙΚΗΣΗ ΚΙΛΚΙΣ
Δ/ΝΣΗ ΤΕΧΝΙΚΩΝ ΥΠΗΡΕΣΙΩΝ
ΕΓΚΡΙΝΕΤΑΙ
Σύμφωνα με την 7330/13-5-2003 απόφασή μας.
Κιλκίς 1-9-2003
Ο Δ/ντής Τεχνικών Υπηρεσιών
ΤΕΚΙΡΔΑΛΗΣ ΚΩΝ/ΝΟΣ
Πολ. Μηχ/κός με βαθμό Α'

ΚΑΘΟΡΙΣΜΟΣ ΟΡΙΟΓΡΑΜΜΗΣ ΡΕΜΜΑΤΟΣ
Καθορίζεται η οριογραμμή του ρέμματος όπως ορίζεται με τα στοιχεία α όχθη (Β1-Β2-...Β11-Β12) β όχθη (Β13-Β14-Β15 ... Β23-Β24) και σημειώνεται με κόκκινο χρώμα
Κιλκίς 1-9-2003
Ο ΣΥΝΤΑΞΑΣ
ΤΗΝ ΟΡΙΟΓΡΑΜΜΗ
ΤΣΕΡΚΕΖΙΔΗΣ ΧΡΗΣΤΟΣ
ΓΕΩΜΕΤΡΗΣ ΤΟΠΟΓΡΑΦΟΣ
με Α' ΒΑΘΜΟ

ΥΠΟΜΝΗΜΑ:
ΚΛΙΜΑΚΑ 1:500 – ΙΣΟΔΙΑΣΤΑΣΗ ΧΑΡΤΗ 1m
Β1,... Β24: ΣΗΜΕΙΑ ΟΧΘΕΩΝ ΡΕΜΑΤΟΣ
ΚΟΙΤΗ ΡΕΜΑΤΟΣ
ΠΛΗΜΜΥΡΙΚΗ ΓΡΑΜΜΗ
Α – Α' & Β – Β': ΔΙΑΤΟΜΕΣ ΡΕΜΑΤΟΣ

ΕΛΛΗΝΙΚΗ ΔΗΜΟΚΡΑΤΙΑ
ΠΕΡΙΦΕΡΕΙΑ Κ. ΜΑΚΕΔΟΝΙΑΣ
Δ/ΝΣΗ ΤΟΠ. ΑΥΤ/ΣΗΣ & ΑΠΟΚΕΝΤΡΩΣΗΣ
ΝΟΜΟΣ ΚΙΛΚΙΣ

ΔΗΜΟΣ ΕΥΡΩΠΟΥ

«ΟΡΙΟΘΕΤΗΣΗ ΥΔΑΤΟΡΕΜΑΤΟΣ»
ΓΙΑ ΚΑΤΑΣΚΕΥΗ ΛΙΜΝΟΔΕΞΑΜΕΝΩΝ
ΣΤΟ Δ/Δ ΠΟΛΥΠΕΤΡΟΥ, ΔΗΜΟΥ ΕΥΡΩΠΟΥ

ΘΕΜΑ: ΤΟΠΟΓΡΑΦΙΚΟΣ ΧΑΡΤΗΣ β'

ΚΛΙΜΑΚΑ 1:500

ΜΕΛΕΤΗΤΗΣ:
ΒΑΣΙΛΕΙΟΣ ΚΑΤΣΙΚΗΣ
ΓΕΩΛΟΓΟΣ
ΠΗΛΕΩΣ 4, ΘΕΣ/ΝΙΚΗ

ΘΕΣΣΑΛΟΝΙΚΗ – ΣΕΠΤΕΜΒΡΙΟΣ 2005

Ο ΜΕΛΕΤΗΤΗΣ	ΘΕΩΡΗΘΗΚΕ	ΕΛΕΓΧΘΗΚΕ
ΠΑΝΑΓΙΩΤΗΣ Ι. ΚΑΠΑΣΑΚΑΛΙΔΗΣ ΠΤΥΧ/ΧΟΣ ΠΟΛΙΤΙΚΟΣ ΜΗΧΑΝΙΚΟΣ ΔΟΜΙΚΩΝ ΕΡΓΩΝ ΕΡΓΩΝ ΥΠΟΔΟΜΗΣ Α.Μ. ΤΕΕ 18521 ΚΟΛΧΙΔΑ - ΚΙΛΚΙΣ 2341027550 Α.Φ.Μ. 044583519 - Δ.Ο.Υ. ΚΙΛΚ.	ΤΕΚΙΡΔΑΛΗΣ ΚΩΝ/ΝΟΣ Πολ. Μηχ/κός με βαθμό Α'	ΤΣΕΡΚΕΖΙΔΗΣ ΧΡΗΣΤΟΣ ΓΕΩΜΕΤΡΗΣ ΤΟΠΟΓΡΑΦΟΣ με Α' ΒΑΘΜΟ

ΕΛΛΗΝΙΚΗ ΔΗΜΟΚΡΑΤΙΑ
ΠΕΡΙΦΕΡΕΙΑ ΚΕΝΤΡΙΚΗΣ ΜΑΚΕΔΟΝΙΑΣ
ΓΕΝΙΚΗ ΔΙΕΥΘΥΝΣΗ ΠΕΡΙΦΕΡΕΙΑΣ
ΔΙΕΥΘΥΝΣΗ ΔΗΜΟΣΙΩΝ ΕΡΓΩΝ
ΤΜΗΜΑ ΥΔΡ. ΕΡΓΩΝ
ΕΠΙΚΥΡΩΘΗΚΕ
Ο καθορισμός των οριογραμμών
σύμφωνα με την 6748/9-11-05
Απόφαση Γεν. Γραμμ. Π.Κ.Μ.

ΕΘΝΙΚΟ ΤΥΠΟΓΡΑΦΕΙΟ
Για τεχνικούς λόγους στο σχεδιάγραμμα
έγινε σμίκρυνση κατά ποσοστό 78 %

ΕΛΛΗΝΙΚΗ ΔΗΜΟΚΡΑΤΙΑ
ΠΕΡΙΦΕΡΕΙΑ ΚΕΝΤΡΙΚΗΣ ΜΑΚΕΔΟΝΙΑΣ
ΓΕΝΙΚΗ ΔΙΕΥΘΥΝΣΗ ΠΕΡΙΦΕΡΕΙΑΣ
ΔΙΕΥΘΥΝΣΗ ΔΗΜΟΣΙΩΝ ΕΡΓΩΝ
ΤΜΗΜΑ ΥΔΡ. ΕΡΓΩΝ
Από υδρολογική - υδραυλική άποψη ... στις απαιτήσεις του Ν. ... /79 όπως τροπ. με το Ν. 3010/02
Θεσσαλονίκη, ...7-10-05
Ο Μηχ/κός Δ.Δ.Ε.
ΝΙΚΟΛΑΟΣ ΣΦΑΚΙΑΝΑΚΗΣ
Πολ. Μηχ. με Α' β.
... Τμ. Υδρ. Έργων
... ΙΩΑΝΝΙΔΗΣ
ΠΕ1 με Α' β

ΣΗΜΕΙΑ ΡΟΗΣ ΣΥΝΤΕΤΑΓΜΕΝΩΝ 40° 45' - 1° 15'

[illegible]	Γεωγραφικό μήκος	Γεωγραφικό Πλάτος	Υψόμετρο
A_1	x = 3796.42	y = 13.466.96	89.25
A_2	x = [illegible]	y = 13.461.73	[illegible]
A_3	x = 3824.67	y = 13.460.11	89.15
A_4	x = 3843.70	y = 13.454.43	89.35
A_5	[illegible]	y = 13.448.19	89.45
A_6	x = [illegible]	y = 13.437.53	89.30
A_7	x = [illegible]	y = 13.412.03	[illegible]
A_8	x = [illegible]	y = 13.384.18	[illegible]
A_9	x = [illegible]	y = 13.367.43	88.95
A_{10}	x = [illegible]	y = [illegible]	[illegible]
A_{11}	x = 3872.57	y = [illegible]	[illegible]
A_{12}	x = [illegible]	y = [illegible]	[illegible]
A_{13}	x = [illegible]	y = [illegible]	[illegible]
A_{14}	x = [illegible]	y = [illegible]	[illegible]
A_{15}	x = [illegible]	y = [illegible]	[illegible]
A_{16}	x = [illegible]	y = [illegible]	[illegible]
A_{17}	x = [illegible]	y = [illegible]	[illegible]
A_{18}	x = [illegible]	y = [illegible]	[illegible]
A_{19}	x = [illegible]	y = [illegible]	[illegible]

ΚΟΙΝΟΠΡΑΞΙΑ ΑΥΤΟΔΙΟΙΚΗΣΗ ΚΙΛΚΙΣ
Δ/ΝΣΗ ΤΕΧΝΙΚΩΝ ΥΠΗΡΕΣΙΩΝ
ΕΓΚΡΙΝΕΤΑΙ
Σύμφωνα με την ... απόφαση μας
Κιλκίς 1-9-2005
Ο ... Τεχνικών Υπηρεσιών
ΤΕΦΡΑΔΑΚΗΣ ΚΩΝ/ΝΟΣ
Πολ. Μηχ/κός με βαθμό Α'

ΚΑΘΟΡΙΣΜΟΣ ΟΡΙΟΓΡΑΜΜΗΣ ΡΕΜΑΤΟΣ
Καθορίζεται η οριογραμμή του ρέματος όπως ορίζεται με τα στοιχεία ... (Α1-Α2 ... Α8-Α9) ... (Α13-Α14 ... Α18-Α19) και σημειώνεται με ...
Κιλκίς 1-9-2005
Ο ΣΥΝΤΑΞΑΣ ΤΗΝ ΟΡΙΟΓΡΑΜΜΗ
ΤΣΕΡΚΕΖΙΔΗΣ ΧΡΗΣΤΟΣ
ΓΕΩΜΕΤΡΗΣ ΤΟΠΟΓΡΑΦΟΣ
με Α' ΒΑΘΜΟ

ΥΠΟΜΝΗΜΑ:
ΚΛΙΜΑΚΑ 1:500 – ΙΣΟΫΨΕΙΣ ΧΑΡΤΗ 1m
Α1 ... Α19: ΣΗΜΕΙΑ ΟΧΘΩΝ ΡΕΜΑΤΟΣ
ΚΟΙΤΗ ΡΕΜΑΤΟΣ
ΠΛΗΜΜΥΡΙΚΗ ΓΡΑΜΜΗ
Γ-Γ' & Δ-Δ': ΔΙΑΤΟΜΕΣ ΡΕΜΑΤΟΣ

ΕΛΛΗΝΙΚΗ ΔΗΜΟΚΡΑΤΙΑ ΠΕΡΙΦΕΡΕΙΑ Κ. ΜΑΚΕΔΟΝΙΑΣ Δ/ΝΣΗ ΤΟΠ. ΑΥΤ/ΣΗΣ & ΑΠΟΚΕΝΤΡΩΣΗΣ ΝΟΜΟΣ ΚΙΛΚΙΣ	ΔΗΜΟΣ ΕΥΡΩΠΟΥ	
«ΟΡΙΟΘΕΤΗΣΗ ΥΔΑΤΟΡΕΜΑΤΟΣ» ΓΙΑ ΚΑΤΑΣΚΕΥΗ ΛΙΜΝΟΔΕΞΑΜΕΝΩΝ ΣΤΟ Δ/Δ ΠΟΛΥΠΕΤΡΟΥ, ΔΗΜΟΥ ΕΥΡΩΠΟΥ		
ΘΕΜΑ: ΤΟΠΟΓΡΑΦΙΚΟΣ ΧΑΡΤΗΣ Α'		
ΚΛΙΜΑΚΑ 1:500		
ΜΕΛΕΤΗΤΗΣ: ΒΑΣΙΛΕΙΟΣ ΚΑΤΣΙΚΗΣ ΓΕΩΛΟΓΟΣ ΠΙΚΑΣΣΟ 4, ΘΕΣ/ΝΙΚΗ		
ΘΕΣΣΑΛΟΝΙΚΗ – ΣΕΠΤΕΜΒΡΙΟΣ 2005		
Ο ΜΕΛΕΤΗΤΗΣ	ΘΕΩΡΗΘΗΚΕ	ΕΛΕΓΧΘΗΚΕ
ΠΑΝΑΓΙΩΤΗΣ Ι. ΚΑΠΑΣΑΚΑΛΙΔΗΣ ΠΤΥΧ/ΧΟΣ ΠΟΛΙΤΙΚΟΣ ΜΗΧΑΝΙΚΟΣ ΔΟΜΙΚΩΝ ΕΡΓΩΝ & ΕΡΓΩΝ ΥΠΟΔΟΜΗΣ Α.Μ. ΤΕΕ 18521 ΚΙΛΚΙΣ - ... 23410 27532 Α.Φ.Μ. 044593589 - Δ.Ο.Υ. ΚΙΛΚΙΣ	ΤΕΦΡΑΔΑΚΗΣ ΚΩΝ/ΝΟΣ Πολ. Μηχ/κός με βαθμό Α'	ΤΣΕΡΚΕΖΙΔΗΣ ΧΡΗΣΤΟΣ ΓΕΩΜΕΤΡΗΣ ΤΟΠΟΓΡΑΦΟΣ με Α' ΒΑΘΜΟ

Αριθμ. 11266 (3)

Άρση υφισταμένης ασυμφωνίας στο σχέδιο πόλεως Καλλονής, Ν. Λέσβου.

Ο ΝΟΜΑΡΧΗΣ ΛΕΣΒΟΥ

Έχοντας υπόψη:

1. Τις Δ/ξεις του ν. 2240/16.9.1994 ΦΕΚ 153 Α

2. Το άρθρο 14 του ν. 2273/27.12.1994 ΦΕΚ 233Α

3. Τις διατάξεις του ν. 2218/1994 Ιδρυση Νομαρχιακής Αυτοδιοίκησης και τροποποίηση διατάξεων για την πρωτοβάθμια Αυτοδιοίκηση και την Περιφέρεια.

4. Το εδάφιο 1 ιζ του άρθρου 13 του ν. 2218/1994 σύμφωνα με το οποίο το Νομαρχιακό Συμβούλιο είναι αρμόδιο για την συγκρότηση των συλλογικών οργάνων.

5. Την υπ' αριθμ. 19/1.4.1995 απόφαση του Νομαρχιακού Συμβουλίου Λέσβου ΦΕΚ 394τΒ΄/11.5.1995 περί οργανισμού Οργάνωσης και λειτουργίας της Ν.Α. Λέσβου.

6. Τις διατάξεις του από 17.7.1923 Ν.Δ. «περί σχεδίων πόλεων και κωμών του Κράτους» όπως τροποποιήθηκε και συμπληρώθηκε μεταγενέστερα.

7. Τις διατάξεις του ν. 1337/1983 όπως αυτός τροποποιήθηκε και συμπληρώθηκε μεταγενέστερα.

8. Τις διατάξεις του π.δ. 18.10.1925 «περί του τρόπου διορθώσεως ασυμφωνιών μεταξύ του σχεδίου και επι του εδάφους εφαρμοσθέντος τοιούτου».

9. Το Β.Δ. 16.5.1949 ΦΕΚ 112 Α΄ με το οποίο εγκρίθηκε το σχέδιο πόλεως Καλλονής.

10. Την από 2.11.2005 αίτηση της Καρίμαλη Αμφιτρίτης που συνοδευόταν με σχέδια που υπογράφει ο Πολιτικός Μηχανικός Βέρρος Ταξιάρχης.

11. Την θετική γνωμοδότηση του ΣΧΟΠ όπως αυτή εκφράζεται με το Πρακτικό 8/4.11.2005 θέμα 2ο, αποφασίζουμε:

Αίρουμε την υφισταμένη ασυμφωνία μεταξύ του σχεδίου πόλεως και της υφισταμένης πραγματικής κατάστασης, με κατάργηση της ρυμοτομικής και οικοδομικής γραμμής από την θέση Α Δ και έγκριση της νέας θέσης Α Β Γ Δ που καθορίζεται από τα ήδη διαμορφωμένα πρόσωπα (όψεις κτιρίων), όπως φαίνονται και στο συνημμένο τοπογραφικό ΚΛ 1:200.

Η απόφαση αυτή δεν επιβαρύνει τον κρατικό προϋπολογισμό ούτε τον Δήμο Καλλονής, και ισχύει από την ημερομηνία δημοσίευσης της στην Εφημερίδα της Κυβερνήσεως.


Η απόφαση αυτή να δημοσιευθεί στην Εφημερίδα της Κυβερνήσεως.

Μυτιλήνη, 7 Νοεμβρίου 2005

Ο Νομάρχης

ΠΑΥΛΟΣ ΒΟΓΙΑΤΖΗΣ


1Κ
1Ε
1Π
2Κ
2Π
ΠΑΙΔΙΚΗ ΧΑΡΑ
ΟΔΟΣ 4ης ΔΕΚΕΜΒΡΙΟΥ 1912 πλ. 8,00 μ.

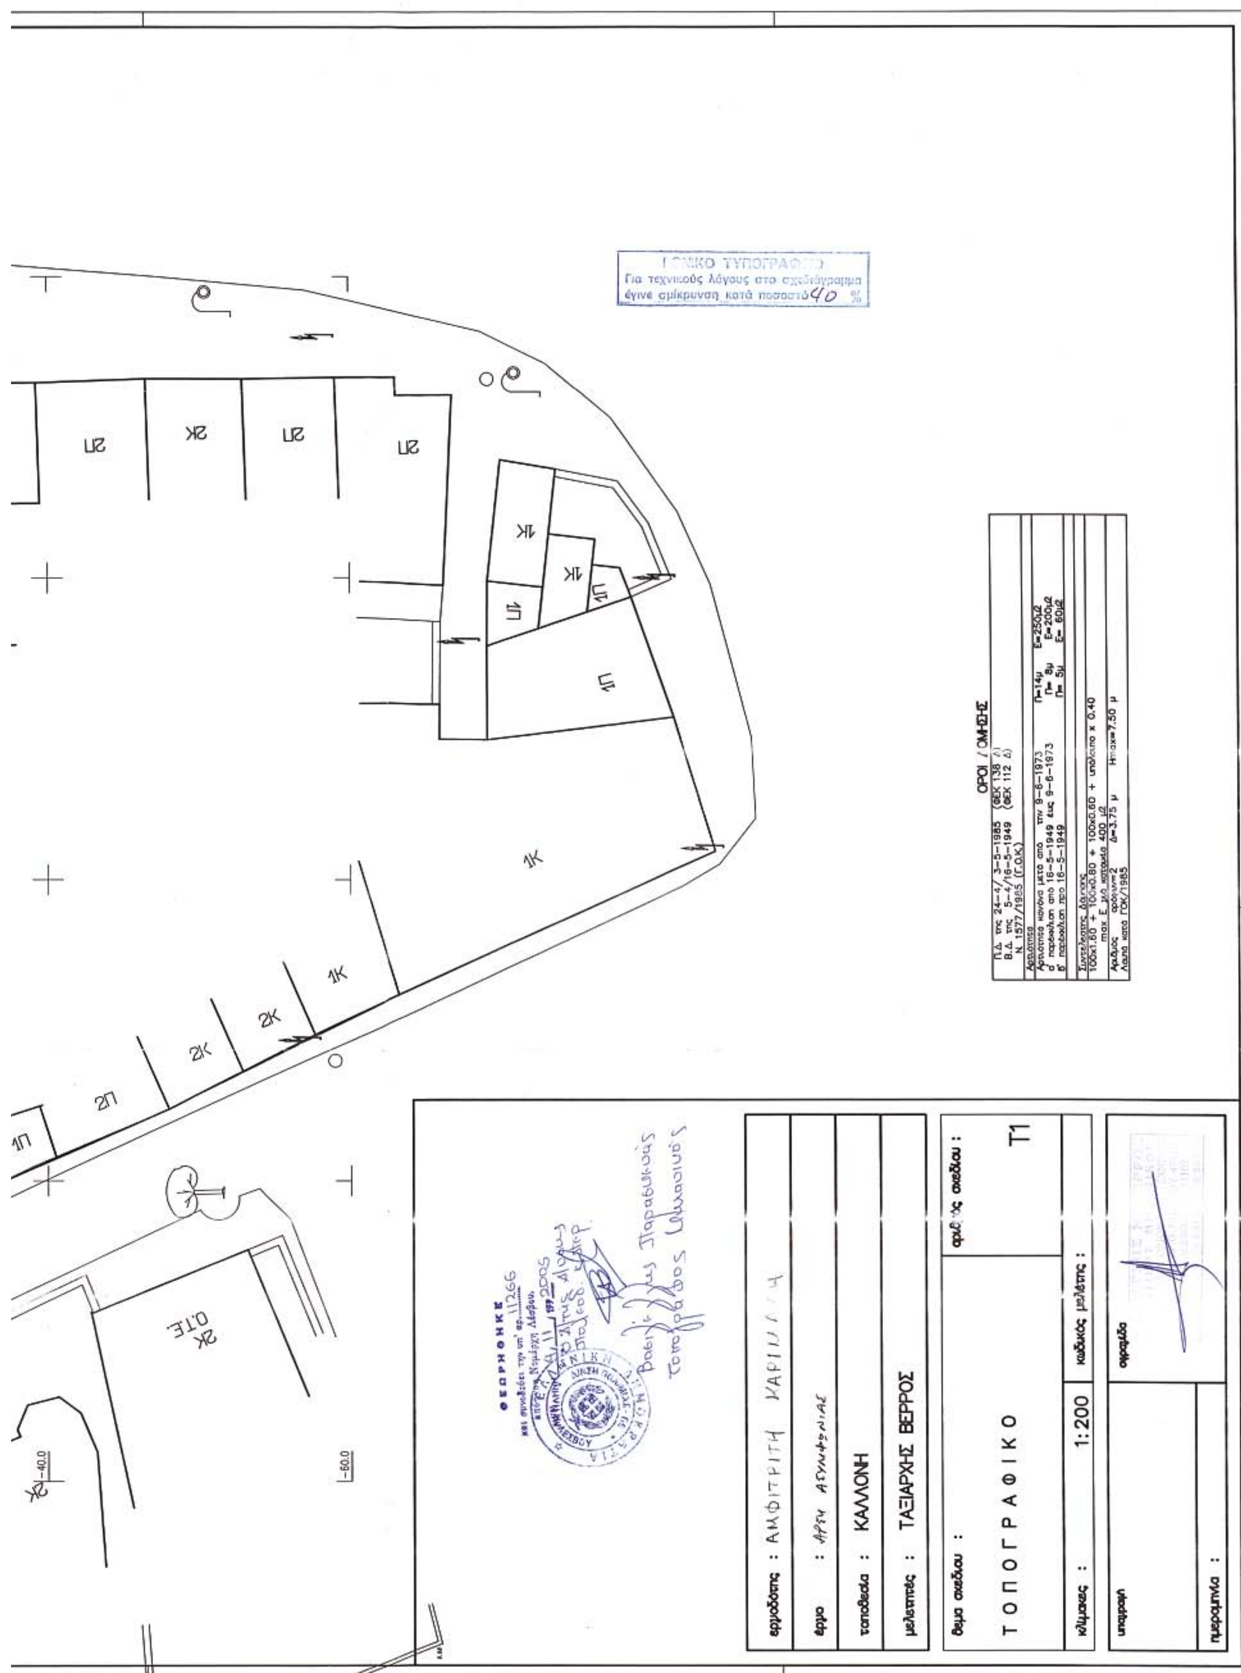
Για τεχνικούς λόγους στο σχεδιάγραμμα έγινε σμίκρυνση κατά ποσοστό 40 %
2Π
2K
1K
1Π
2K Ο.Τ.Ε.
ΟΡΟΙ / ΔΟΜΗΣΗΣ
εργοδότης :
έργο :
τοποθεσία : ΚΑΛΛΟΝΗ
μελετητές : ΤΑΞΙΑΡΧΗΣ ΒΕΡΡΟΣ
θέμα σχεδίου :
ΤΟΠΟΓΡΑΦΙΚΟ
αριθμός σχεδίου :
Τ1
κλίμακες : 1:200
κωδικός μελέτης :
υπογραφή
σφραγίδα
ημερομηνία :